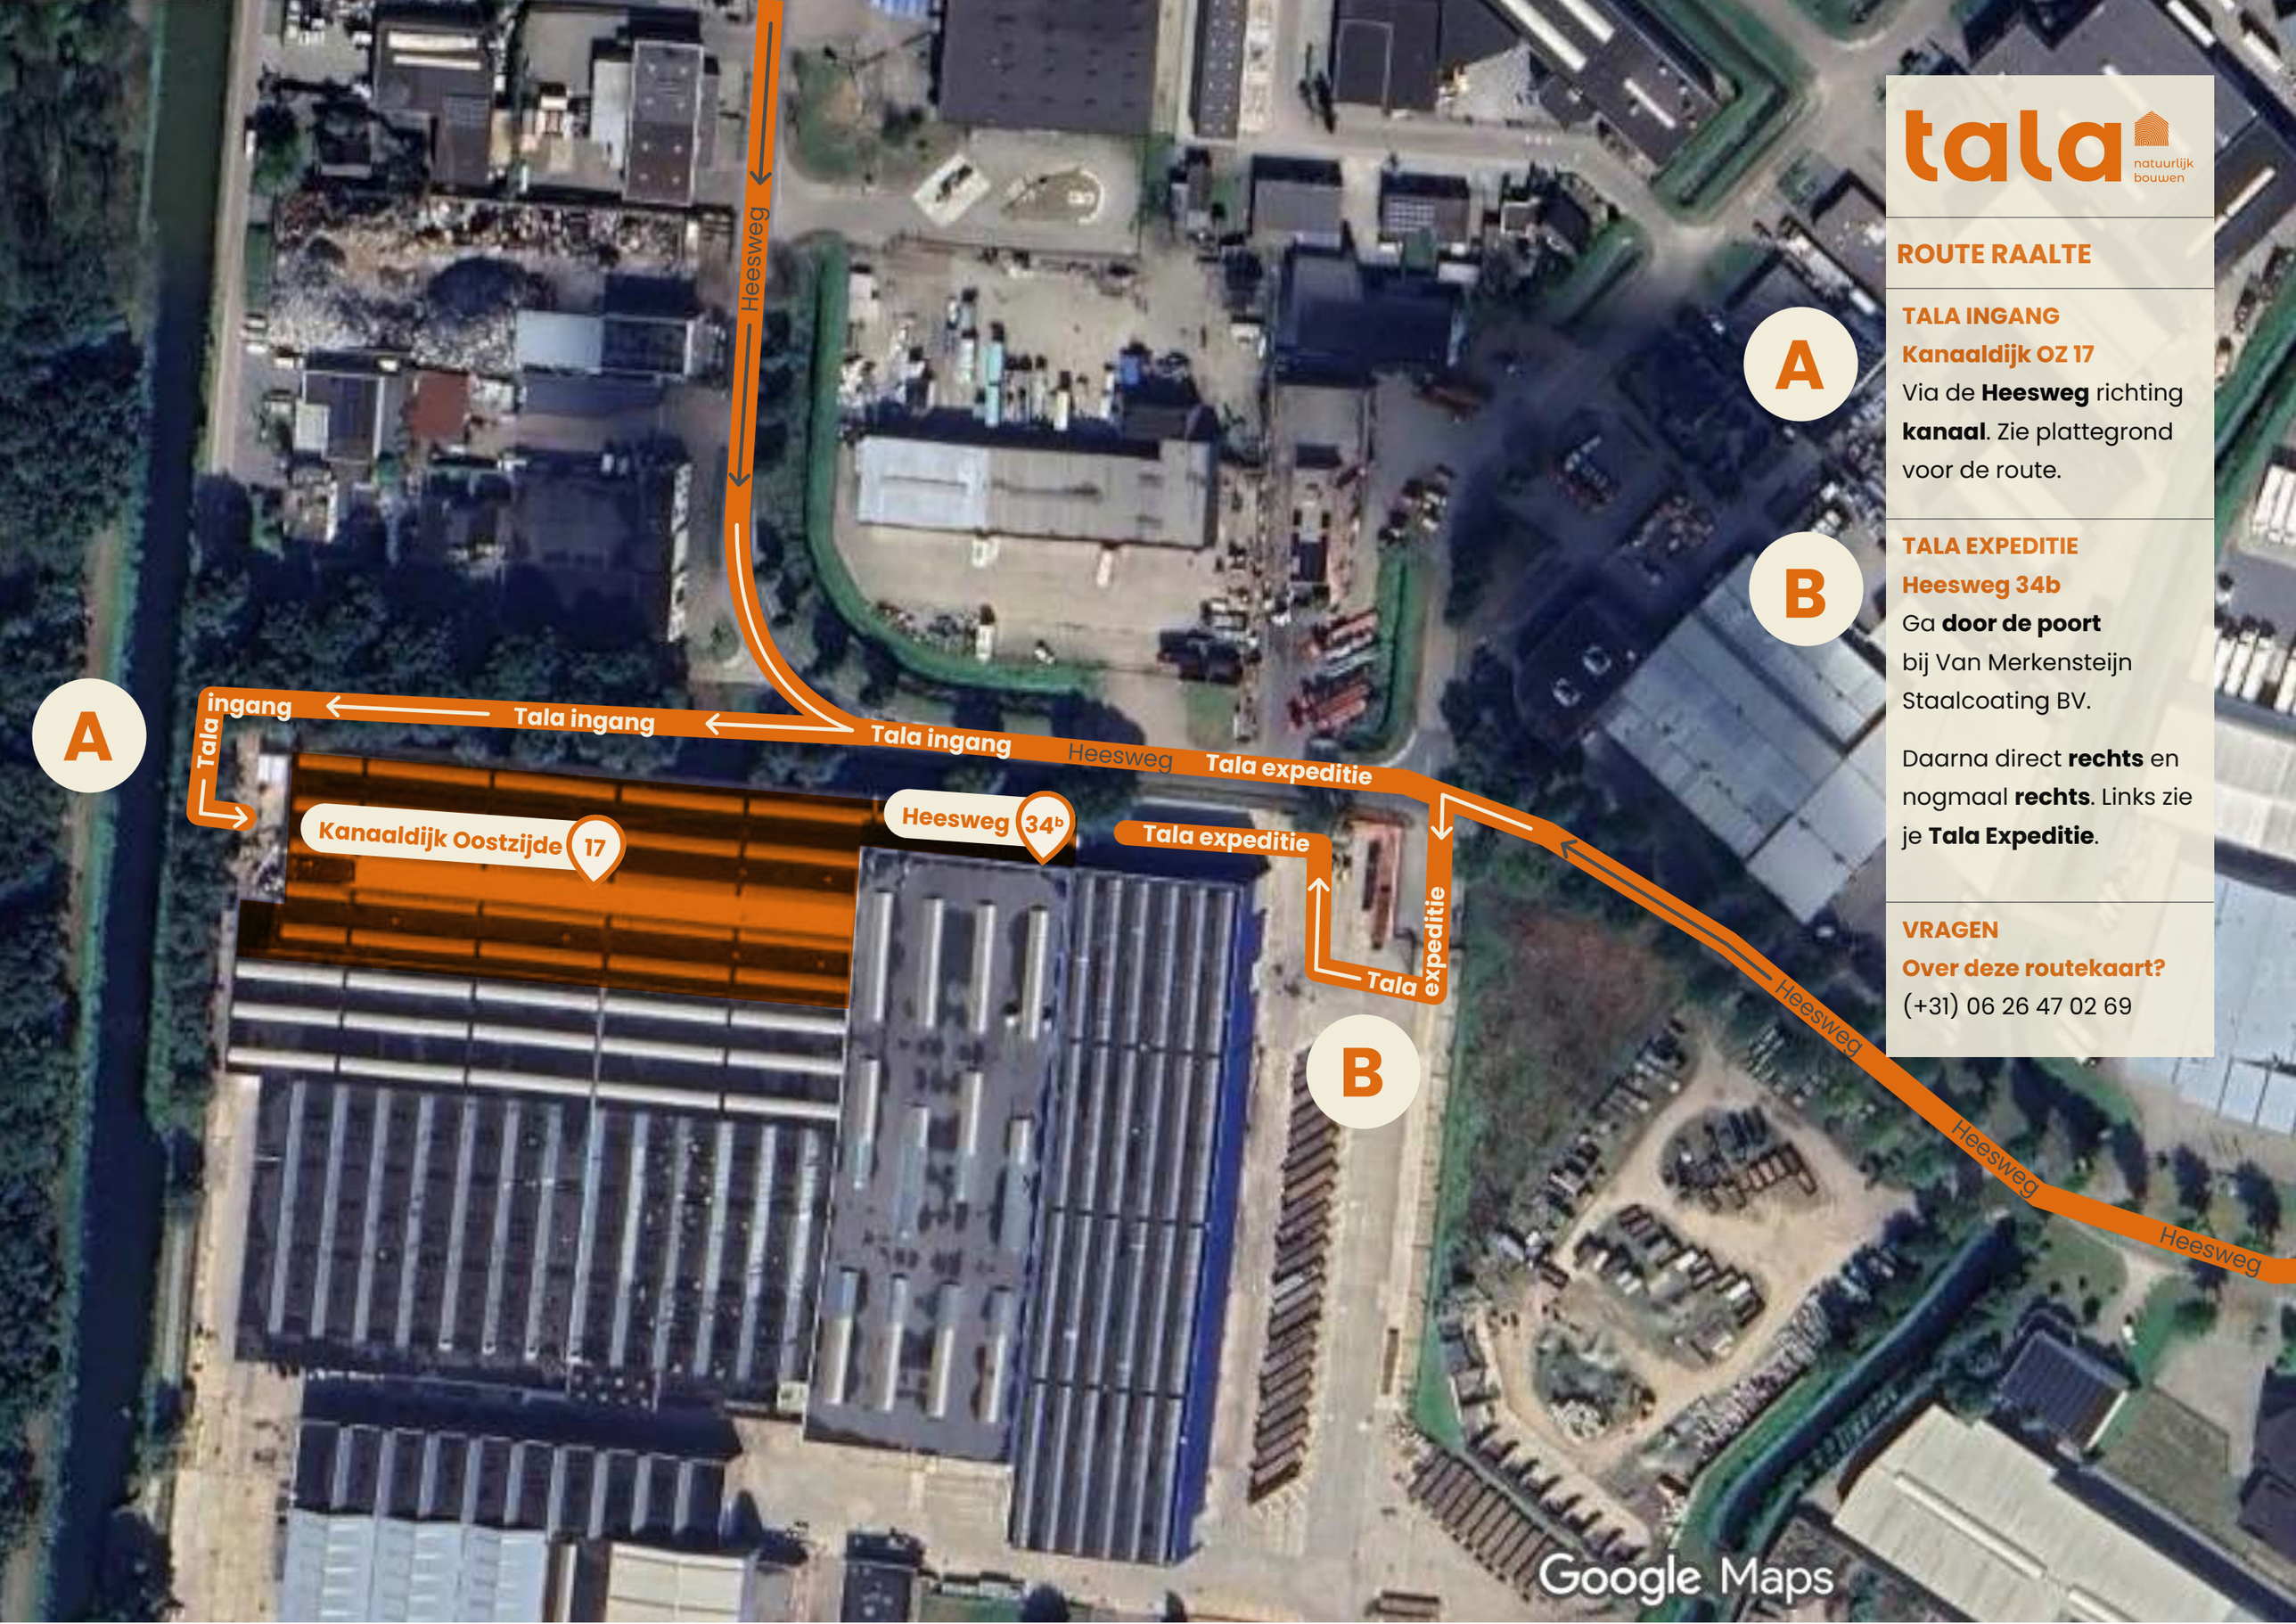

tala natuurlijk bouwen

ROUTE RAALTE

TALA INGANG
Kanaaldijk OZ 17
Via de **Heesweg** richting **kanaal**. Zie plattegrond voor de route.

TALA EXPEDITIE
Heesweg 34b
Ga **door de poort** bij Van Merkensteijn Staalcoating BV.

Daarna direct **rechts** en nogmaal **rechts**. Links zie je **Tala Expeditie**.

VRAGEN
Over deze routekaart?
(+31) 06 26 47 02 69